
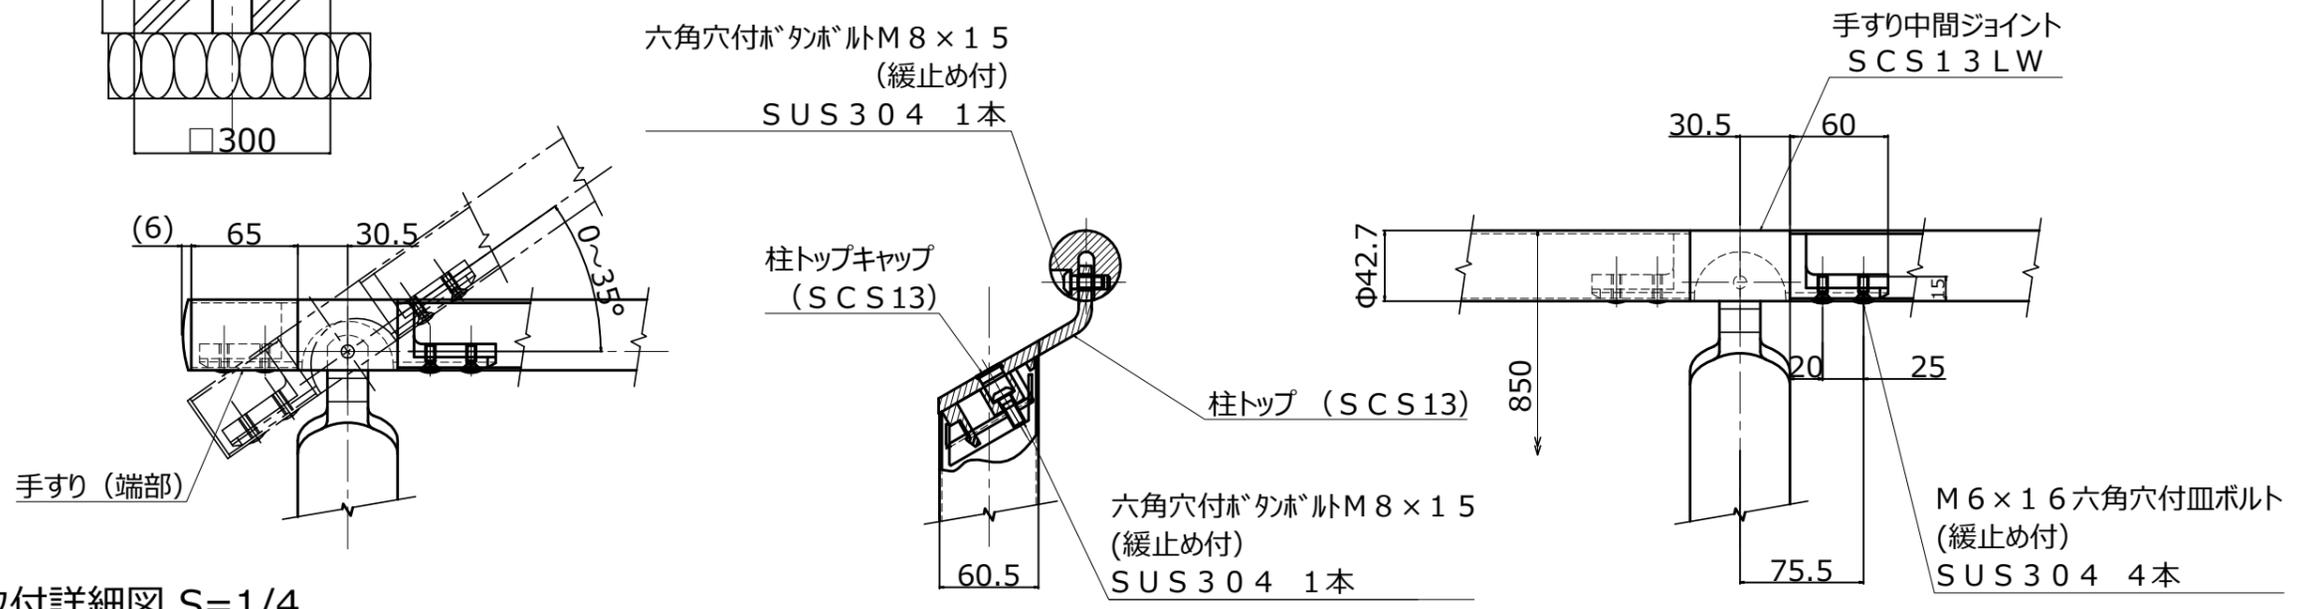


側面図 S=1/10

正面図 S=1/10

連続基礎用 独立基礎用

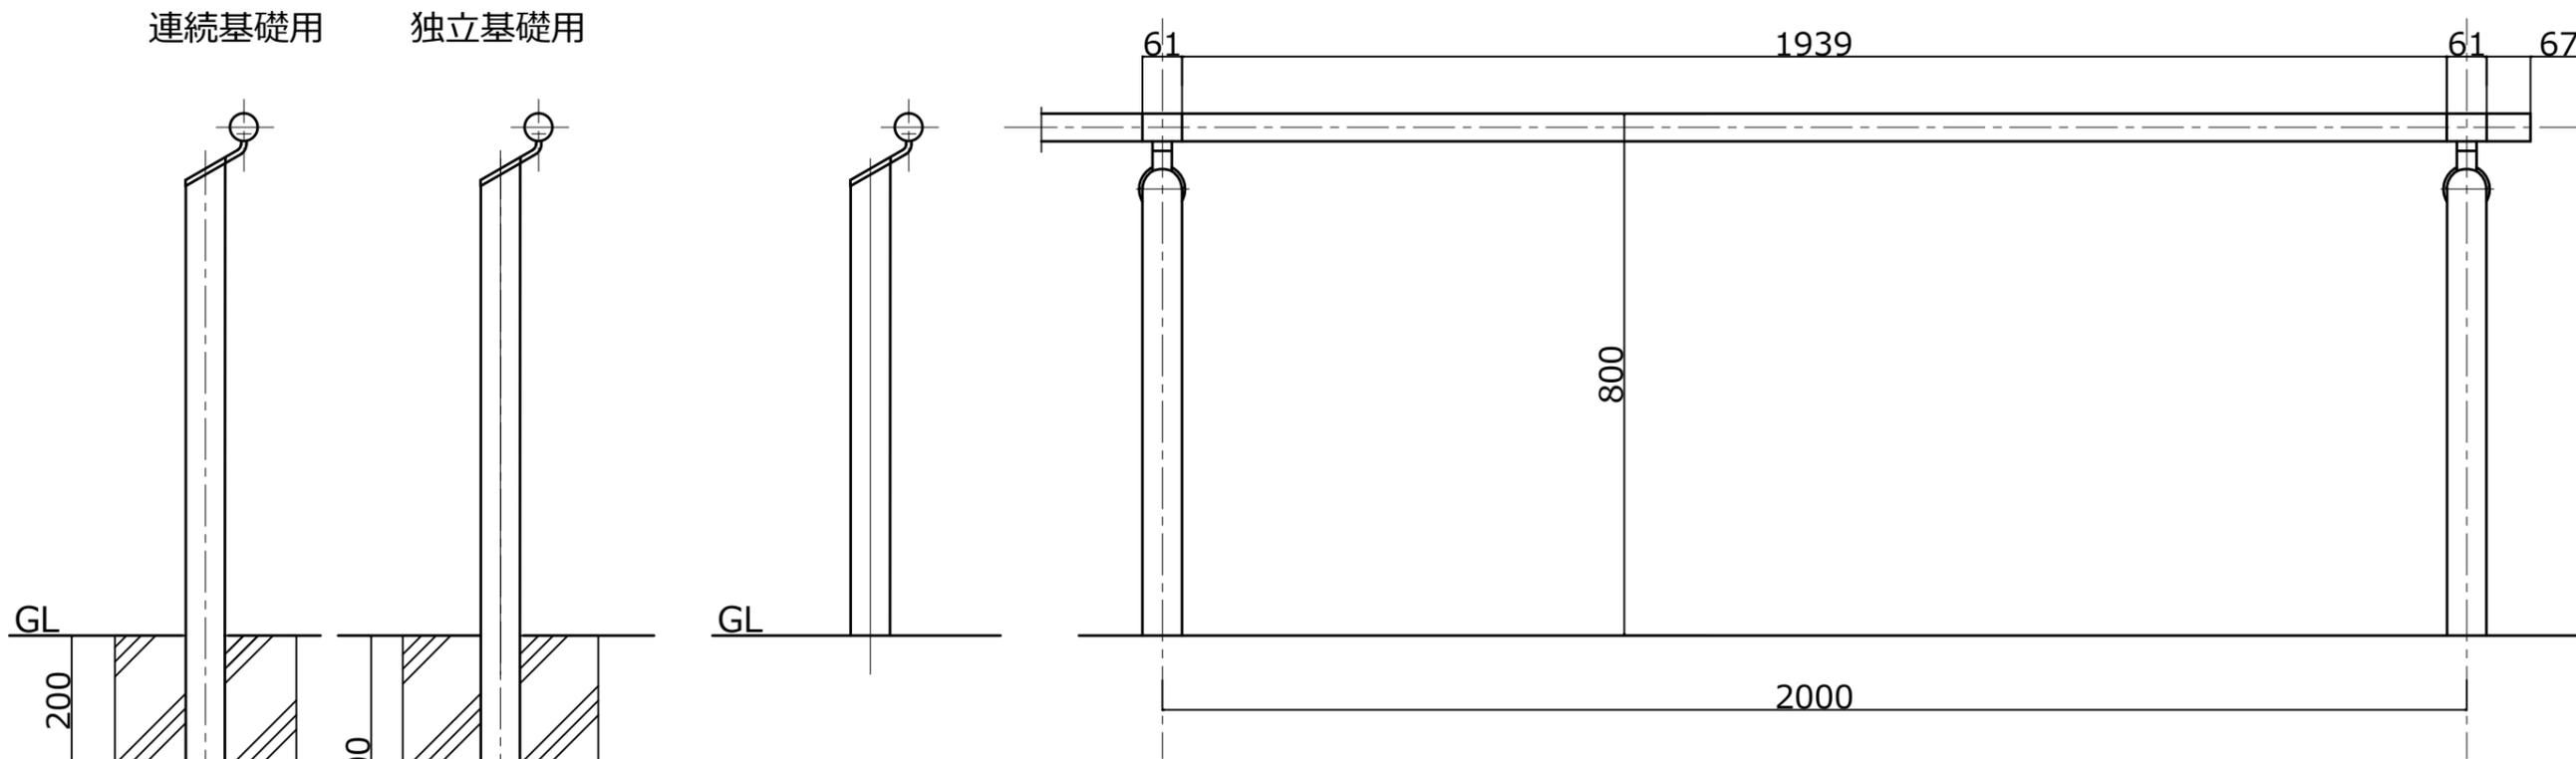

取付詳細図 S=1/4

部材	サイズ	材質	表面処理	縮尺	日付	製品名
支柱	Φ60.5x2.0	SUS304	HL	図中	2015/03/25	品番 ハンドレール (HS-501)
ビーム	Φ42.7x1.5	SUS304	HL			
ブラケット	-	SCS13	HL・ビーズプラスト	図面名	基本図	タイプ 標準タイプ
株式会社 T-SPEC						図番